A Lageplan

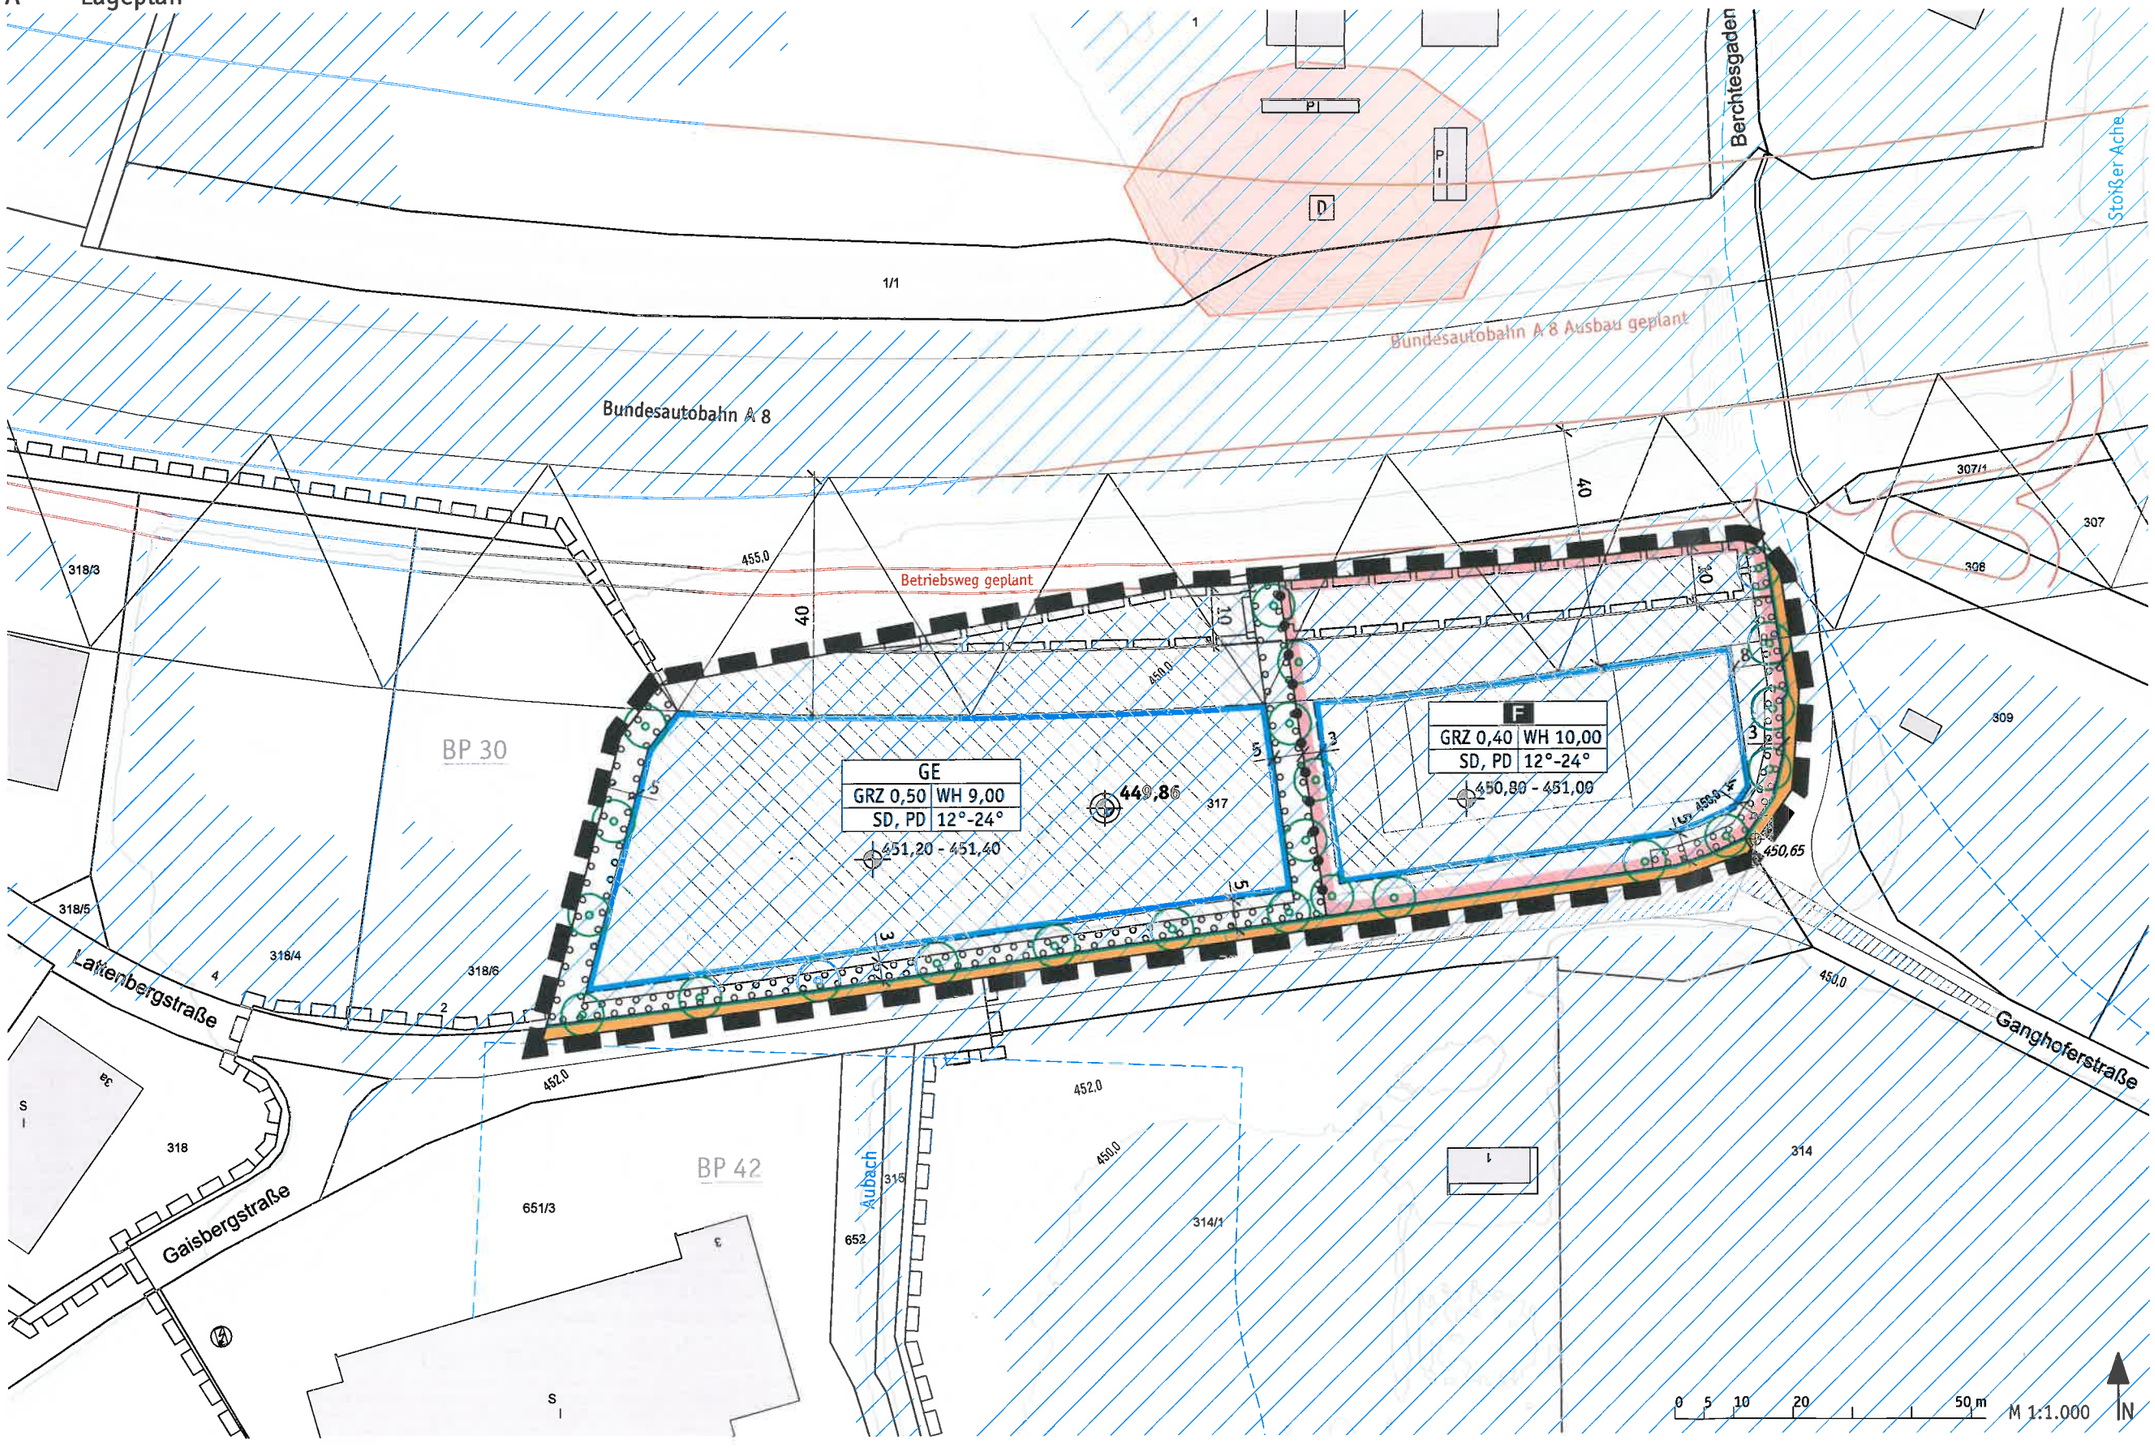
Bundesautobahn A 8
Bundesautobahn A 8 Ausbau geplant
Betriebsweg geplant
Berchtesgaden
Stoißer Ache
Lattenbergstraße
Gaisbergstraße
Ganghoferstraße
Aubach
BP 30
BP 42
GE
GRZ 0,50 | WH 9,00
SD, PD | 12°-24°
451,20 - 451,40
F
GRZ 0,40 | WH 10,00
SD, PD | 12°-24°
450,80 - 451,00
318/3
318/5
318/4
318/6
318
651/3
652
315
314
314/1
317
307/1
307
308
309
455,0
452,0
450,0
450,65
40
10
0 5 10 20 50 m
M 1:1.000
N